


### TINGMÄRGID

- OLEMASOLEV KINNISTU PIIR
- PROJ. TEE TELG
- PROJ. KATTE SERV
- PROJ. BETOONÄÄREKIVI (h=12cm)
- PROJ. BETOONÄÄREKIVI (h=2cm)
- PROJ. BETOONÄÄREKIVI (h=4cm)
- PROJ. KÖNNITEE BETOONÄÄREKIVI (h=0cm)
- LIKVIDEERITAV OBJEKT
- PROJ. RESTKAEV
- PROJ. NÖLV
- PROJ. RELJEEFSED PLAADID VAEGNÄGIJATELE (BRAIKIVI)
- PUURAUK KOOS NUMBRIGA
- PROJ. A/B KATTEGA SÕIDUTE (TÜÜP I)
- PROJ. A/B KATTEGA PARKIMISTASKU (TÜÜP II)
- PROJ. A/B KATTEGA JALG- JA JALGRATTATEE (TÜÜP III)
- PROJ. SILLUTIS (TÜÜP IVa / IVb)
- PROJ. KILLUSTIKKATE (TÜÜP V)
- PROJ. OLEMASOLEVA SÕIDUTE ÜLEKATE (TÜÜP VI)
- PROJ. MURUKAITSERIBA (30x30cm, 1 rida, TÜÜP VII)
- PROJ. HALJASTUS (MURUKÜLV KASVUPINNASL)
- PROJ. VAREM PROJEKTEERITUD MASTI UUS ASUKOHT
- PROJ. LIIKLUSMÄRGI POST

### TEEVALGUSTUSE TINGMÄRGID (HEPTA ENERGY OÜ TÖÖ NR 18-307)

- PROJ. UUE MASTI JA VALGUSTI PAIGALDUS
- PROJ. VALGUSTI VAHETUS / PAIGALDUS OLEMASOLEVAL MASTIL
- PROJ. UUE MASTI JA VALGUSTI PAIGALDUS (EI KUULU KIK MAHTU)
- PROJ. VALGUSTI VAHETUS OLEMASOLEVAL MASTIL (EI KUULU KIK MAHTU)
- PROJ. ÜLEKÄIGURAJA VALGUSTI VAHETUS OLEMASOLEVAL MASTIL (EI KUULU KIK MAHTU)
- PROJ. ÜLEKÄIGURAJA UUE MASTI JA VALGUSTI PAIGALDUS (EI KUULU KIK MAHTU)

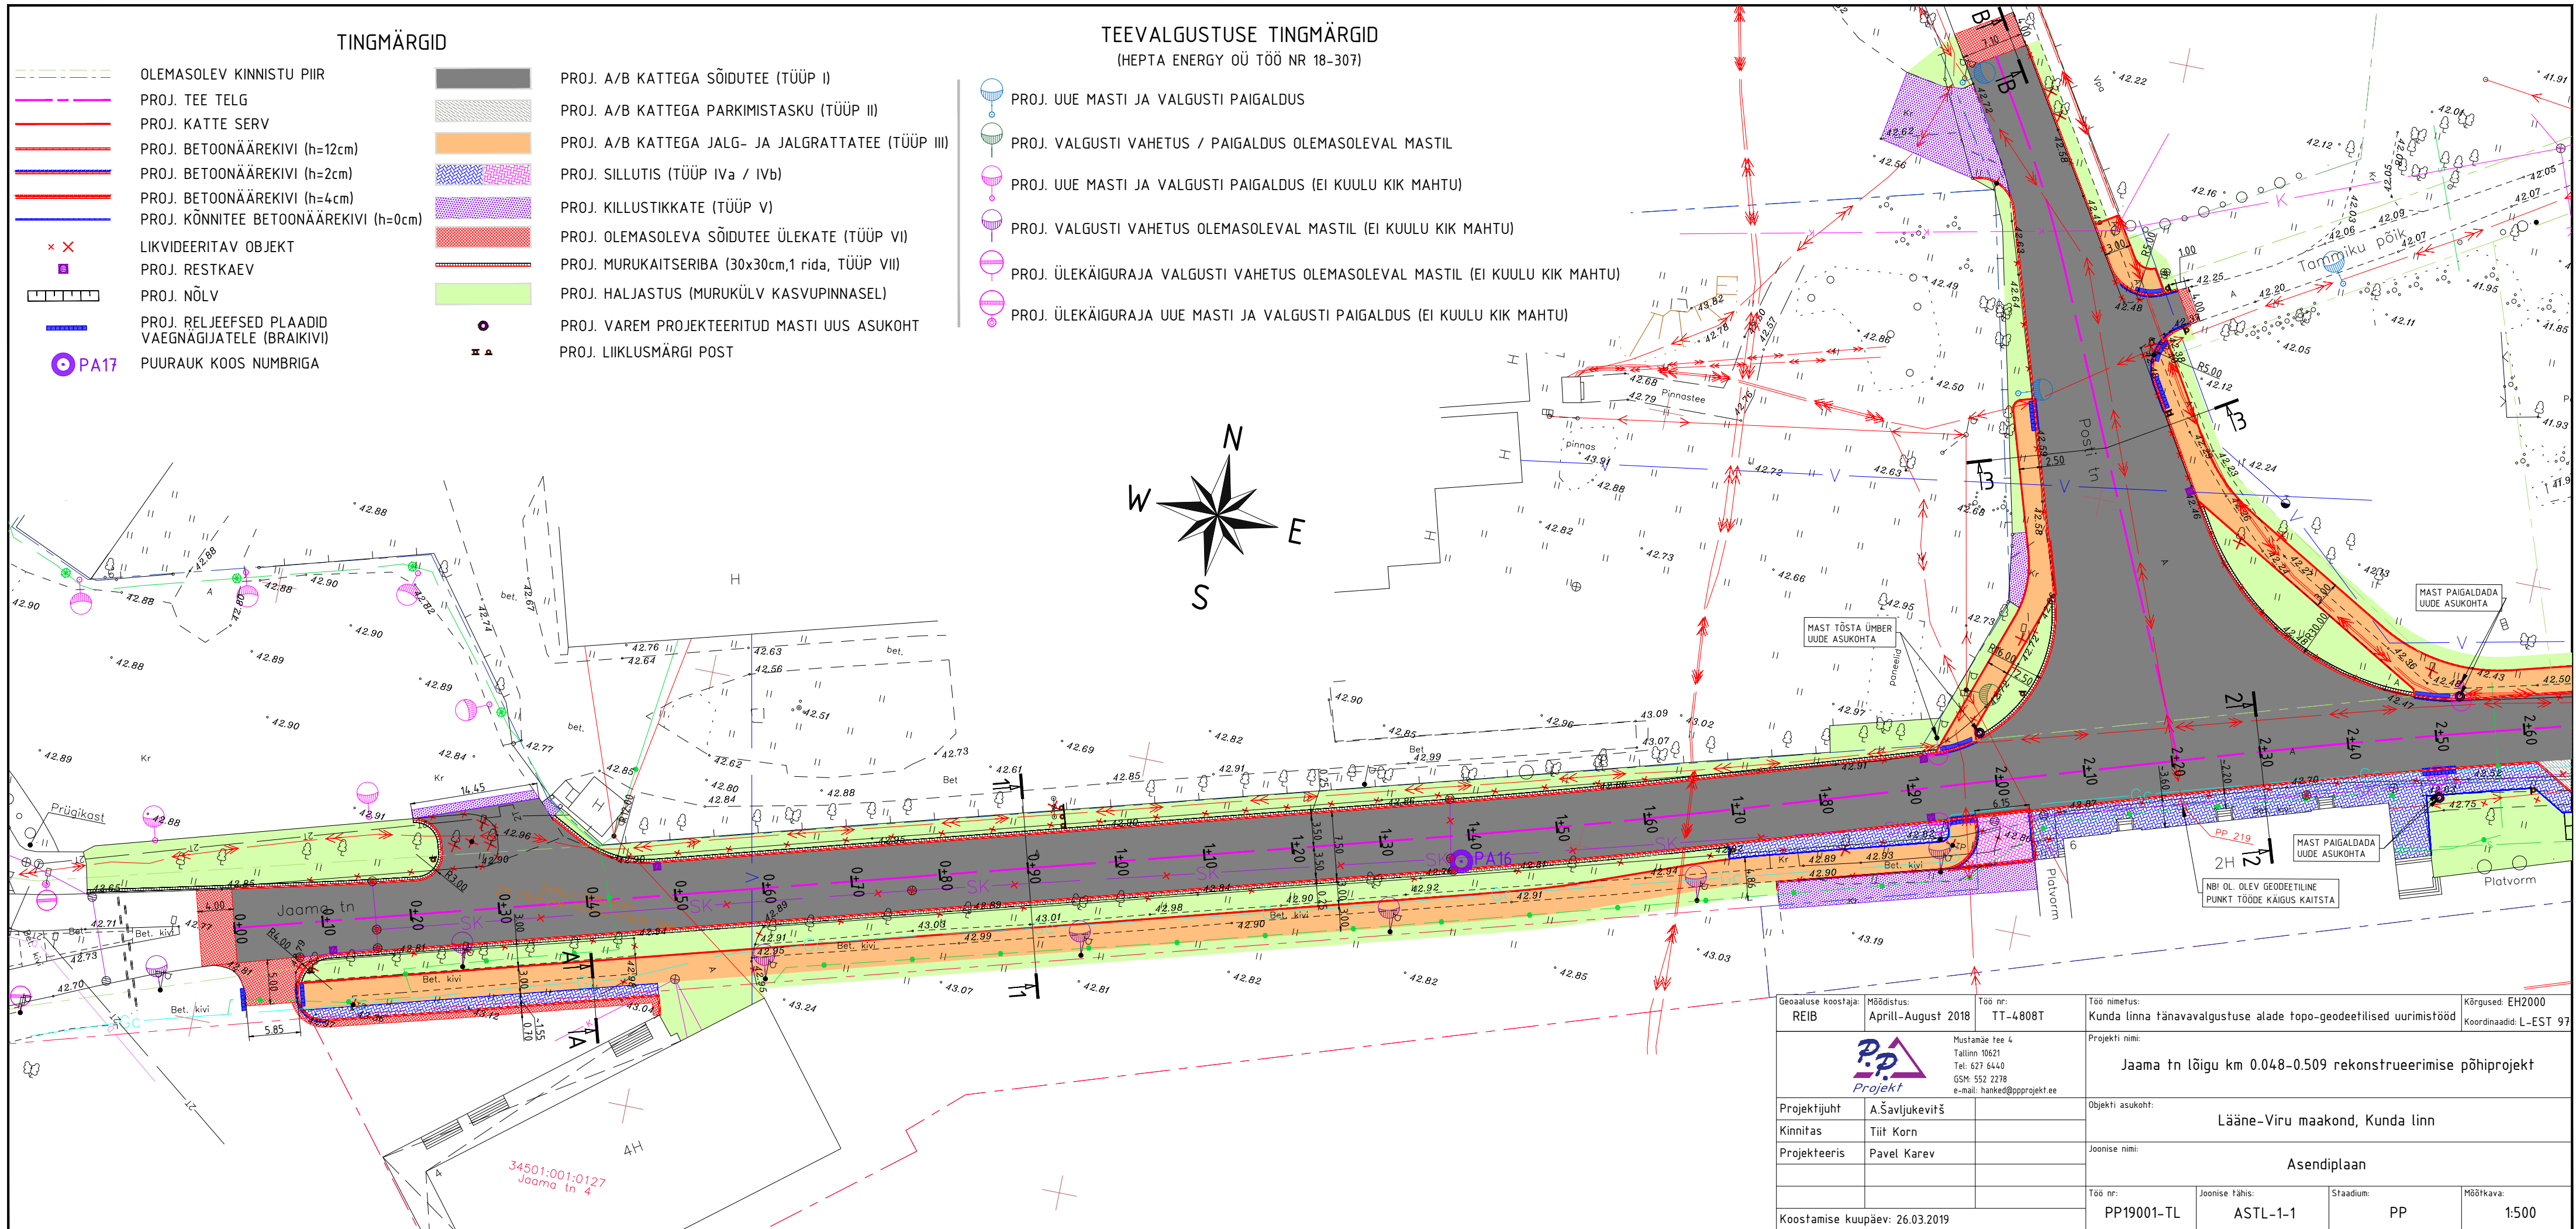

Geoaluse koostaja: REIB	Möödistus: Aprill-August 2018	Töö nr: TT-4808T	Töö nimetus: Kunda linna tänavavalgustuse alade topo-geodeetilised uurimistööd	Kõrgused: EH2000 Koordinaadid: L-EST 97
		Mustamäe tee 4 Tallinn 10621 Tel: 627 6440 GSM: 552 2278 e-mail: hanked@ppprojekt.ee	Projekti nimi: <b>Jaama tn lõigu km 0.048-0.509 rekonstrueerimise põhiprojekt</b>	
Projektijuht Kinnitas Projekteeris	A.Savljukevitš Tiit Korn Pavel Karev		Objekti asukoht: Lääne-Viru maakond, Kunda linn	
Koostamise kuupäev: 26.03.2019			Joonise nimi: Asendiplaan	
Töö nr: PP19001-TL	Joonise tähis: ASTL-1-1	Stadium: PP	Mõõtkava: 1:500	