
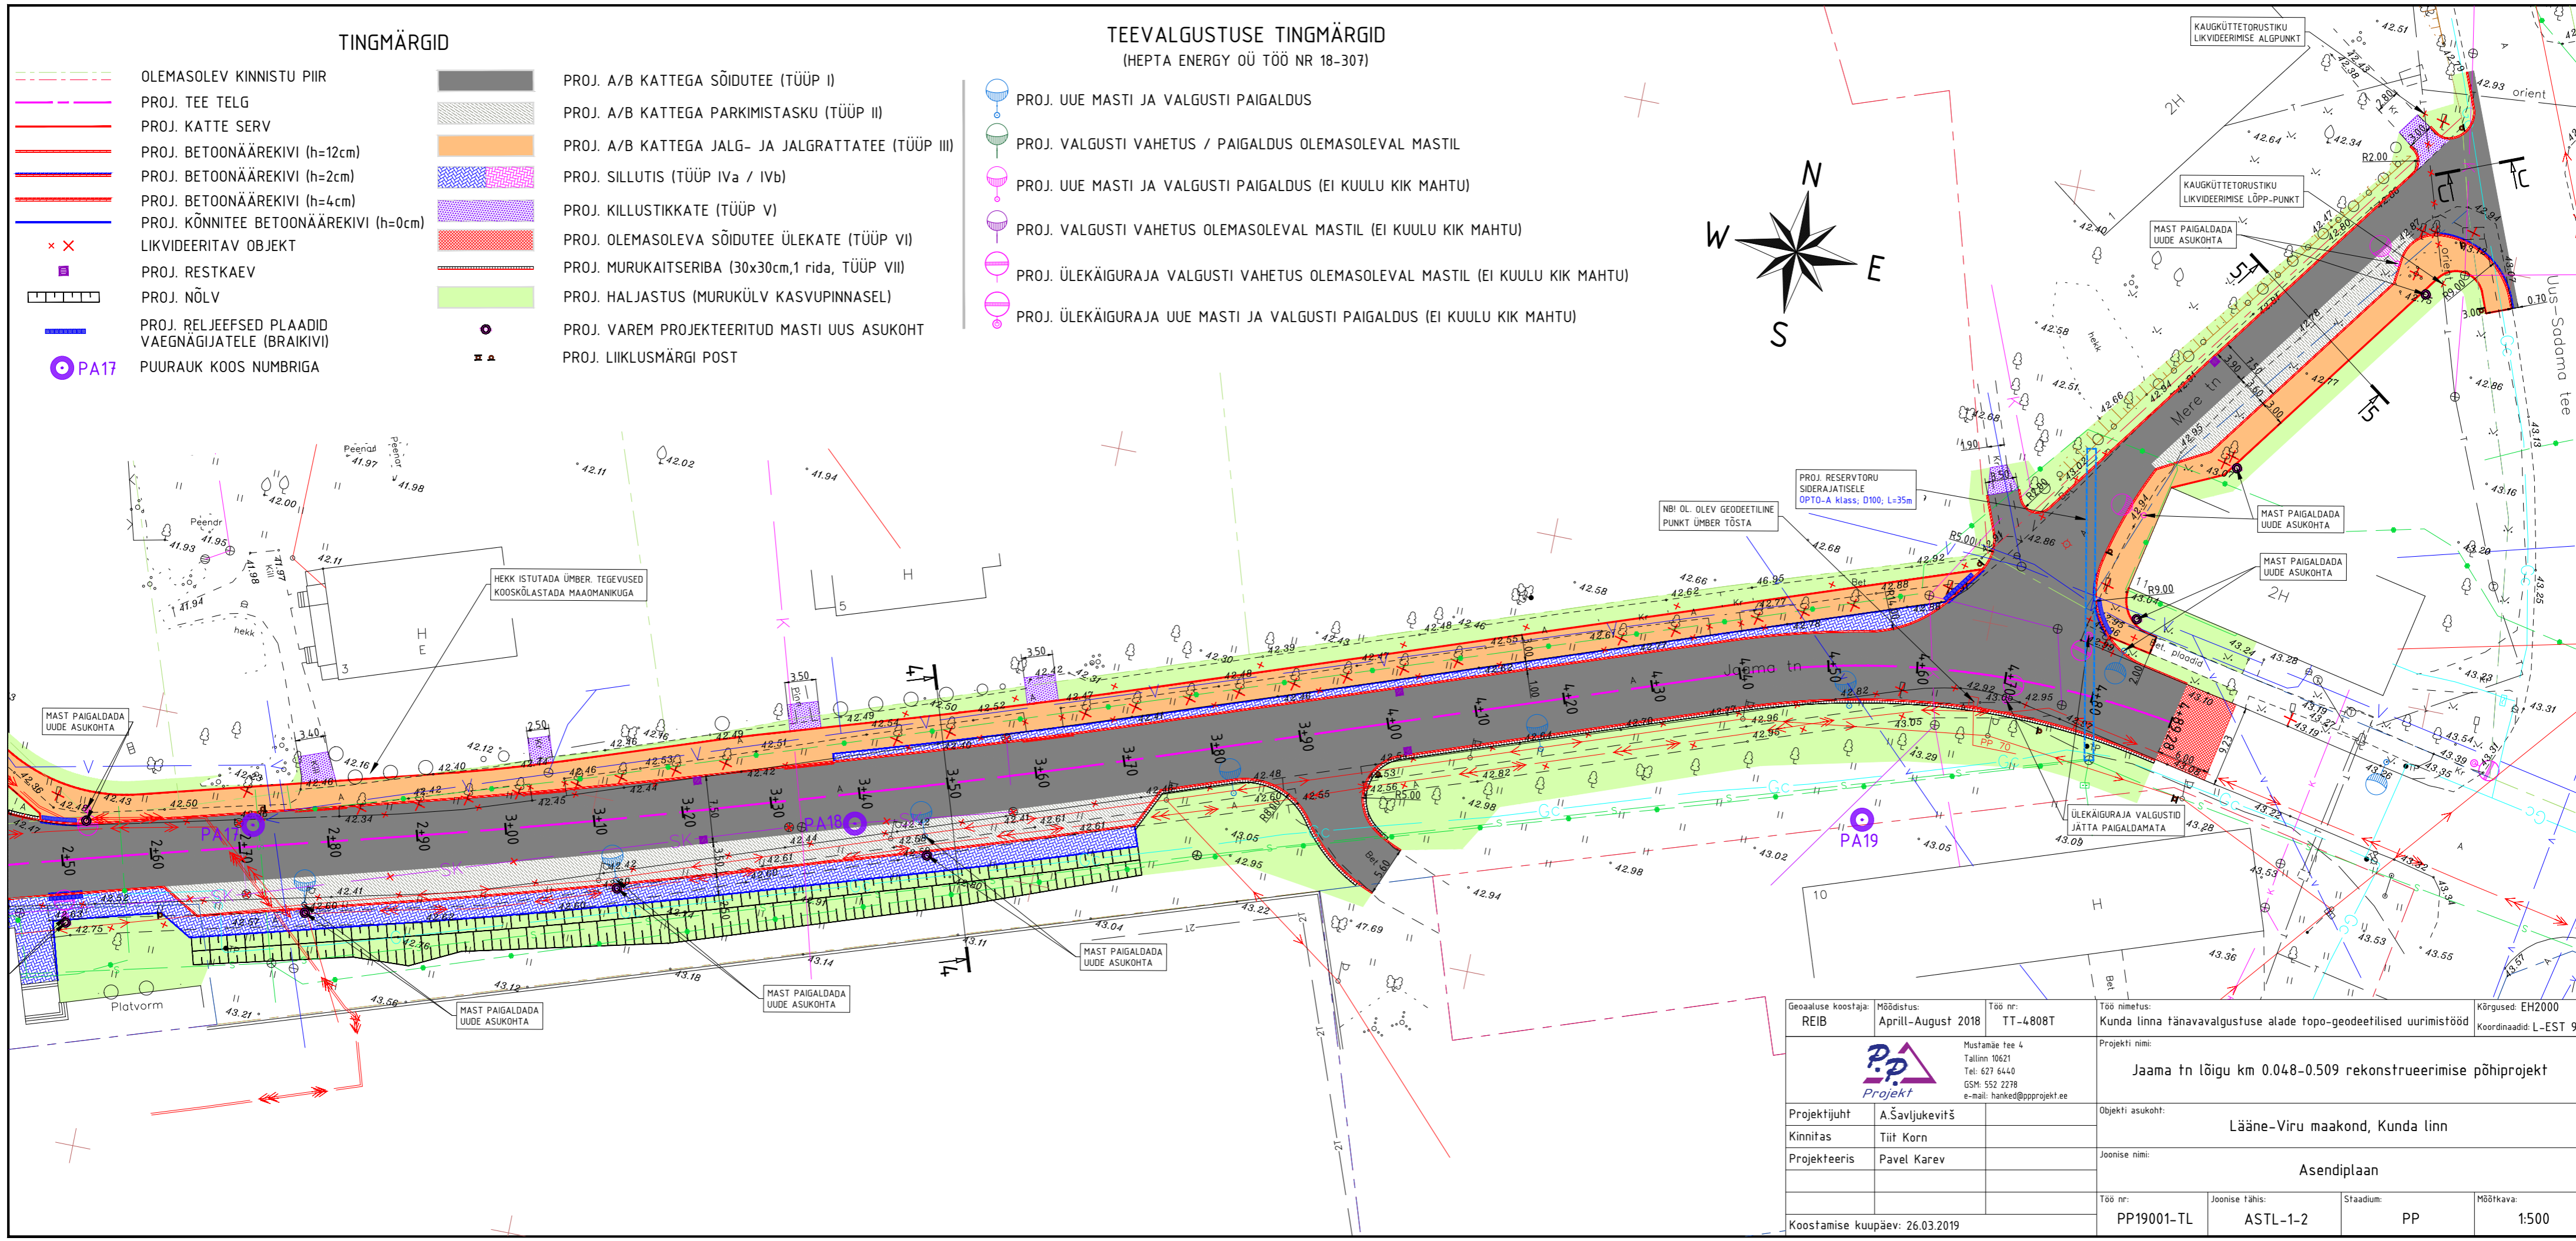


TINGMÄRGID

- OLEMASOLEV KINNISTU PIIR
- PROJ. TEE TELG
- PROJ. KATTE SERV
- PROJ. BETOONÄREKIVI (h=12cm)
- PROJ. BETOONÄREKIVI (h=2cm)
- PROJ. BETOONÄREKIVI (h=4cm)
- PROJ. KÖNNITEE BETOONÄREKIVI (h=0cm)
- LIKVIDEERITAV OBJEKT
- PROJ. RESTKAEV
- PROJ. NÕLV
- PROJ. RELJEEFSED PLAADID VAEGNÄGIJATELE (BRAIKIVI)
- PUURAUK KOOS NUMBRIGA
- PROJ. A/B KATTEGA SÕIDUTEE (TÜÜP I)
- PROJ. A/B KATTEGA PARKIMISTASKU (TÜÜP II)
- PROJ. A/B KATTEGA JALG- JA JALGRATTATEE (TÜÜP III)
- PROJ. SILLUTIS (TÜÜP IVa / IVb)
- PROJ. KILLUSTIKKATE (TÜÜP V)
- PROJ. OLEMASOLEVA SÕIDUTEE ÜLEKATE (TÜÜP VI)
- PROJ. MURUKAITSERIBA (30x30cm, 1 rida, TÜÜP VII)
- PROJ. HALJASTUS (MURUKÜLV KASVUPINNASSEL)
- PROJ. VAREM PROJEKTEERITUD MASTI UUS ASUKOHT
- PROJ. LIIKLUSMÄRGI POST

TEEVALGUSTUSE TINGMÄRGID (HEPTA ENERGY OÜ TÖÖ NR 18-307)

- PROJ. UUE MASTI JA VALGUSTI PAIGALDUS
- PROJ. VALGUSTI VAHETUS / PAIGALDUS OLEMASOLEVAL MASTIL
- PROJ. UUE MASTI JA VALGUSTI PAIGALDUS (EI KUULU KIK MAHTU)
- PROJ. VALGUSTI VAHETUS OLEMASOLEVAL MASTIL (EI KUULU KIK MAHTU)
- PROJ. ÜLEKÄIGURAJA VALGUSTI VAHETUS OLEMASOLEVAL MASTIL (EI KUULU KIK MAHTU)
- PROJ. ÜLEKÄIGURAJA UUE MASTI JA VALGUSTI PAIGALDUS (EI KUULU KIK MAHTU)

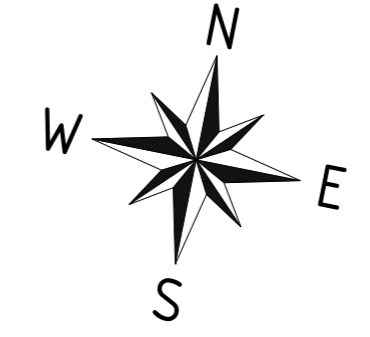

Geoaluse koostaja: REIB	Möödistus: Aprill-August 2018	Töö nr: TT-4808T	Töö nimetus: Kunda linna tänavavalgustuse alade topo-geodeetilised uurimistööd	Kõrgused: EH2000
Mustamäe tee 4 Tallinn 10621 Tel: 627 6440 GSM: 552 2278 e-mail: hanked@ppprojekt.ee		Koordinaadid: L-EST 97		
		Projekti nimi: Jaama tn lõigu km 0.048-0.509 rekonstrueerimise põhiprojekt		
Projektijuht: A.Šavljukevits	Objekti asukoht: Lääne-Viru maakond, Kunda linn			
Kinnitas: Tiit Korn	Joonise nimi: Asendiplaan			
Projekteeris: Pavel Karev	Töö nr: PP19001-TL	Joonise tähis: ASTL-1-2	Stadium: PP	Mõõtkava: 1:500
Koostamise kuupäev: 26.03.2019				