

Leppemärgid

- Riiptee
- Riiptee kaitsvöönd
- Ohtuall mõeldav teekülg
- Kõhaku tähtsusega sõidutee
- Planeeritava kohaliku tähtsusega sõidutee
- Planeeritava mõtlemisala piir
- Raudtee
- Raudtee kaitsvöönd
- Planeeritava raudtee
- Jälg- ja jälgirajatis
- Planeeritava jälg- ja jälgirajatis
- Rahuühikute jälgirajatis Eurovas
- Planeeritava bussijaam
- Kaubajaam
- Väikejaam
- Laadikohik
- Veomotoodukite ala
- Navigatsioonimärk
- Jätkerajatis
- Planeeritava jätkerajatis
- Planeeritava kompositsiooniväljak
- Gaasijaam
- Maagaasi torustik
- Maagaasi rekonstrueeritava torustik
- Elektriin (15-330 kV)
- Elektriin 2
- Alajaam
- Tulegeneraator
- Pääs
- Tuleõhke veeõhukohik
- Reoveekogumaja
- Planeeritava reoveekogumaja
- Planeeritava kaitseala
- Planeeritava tuleenergeetika ala (750m elu- või ühikondlikust hoonest)
- Planeeritava tuleenergeetika ala (500m elu- või ühikondlikust hoonest)

Alusinfo

- Valla piir
- Asustusüksuse piir
- Katastrüksuse piir
- Hoone
- Turbaväli
- Märgala
- Puittaimestik
- Haritav maa
- Siseveekogu
- Meri






VIRU-NIGULA VALLA ÜLDPLANEERING

Taristu

SKEPAST & PUHKIM



Möötkava 1:40 000

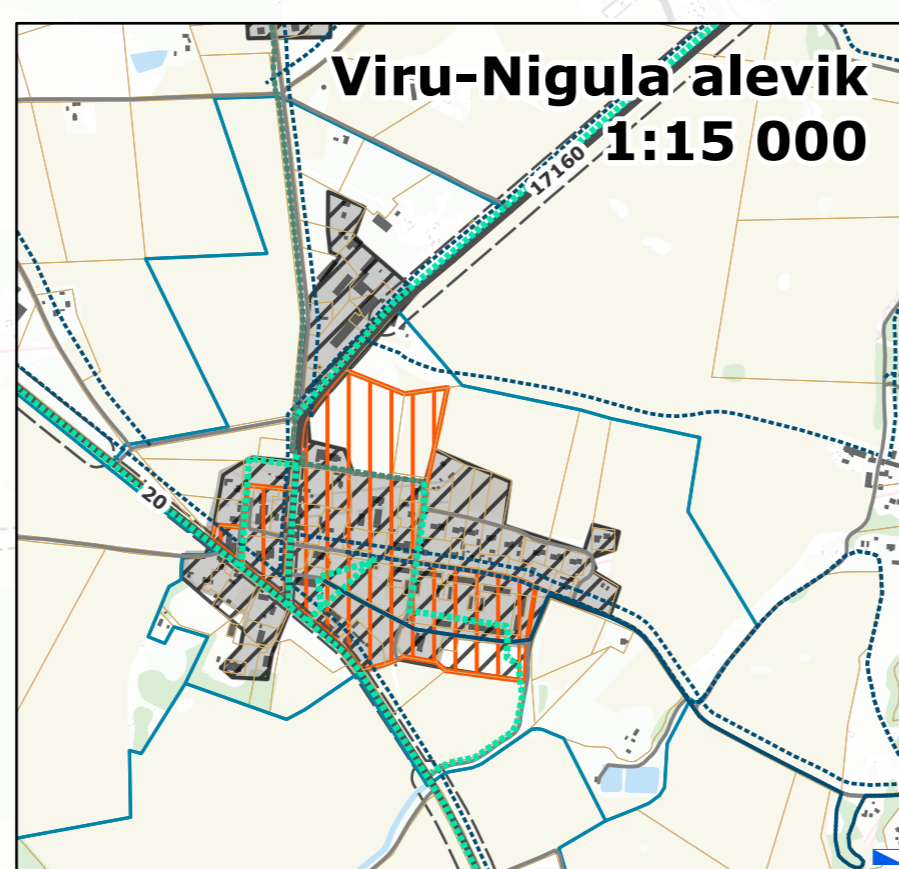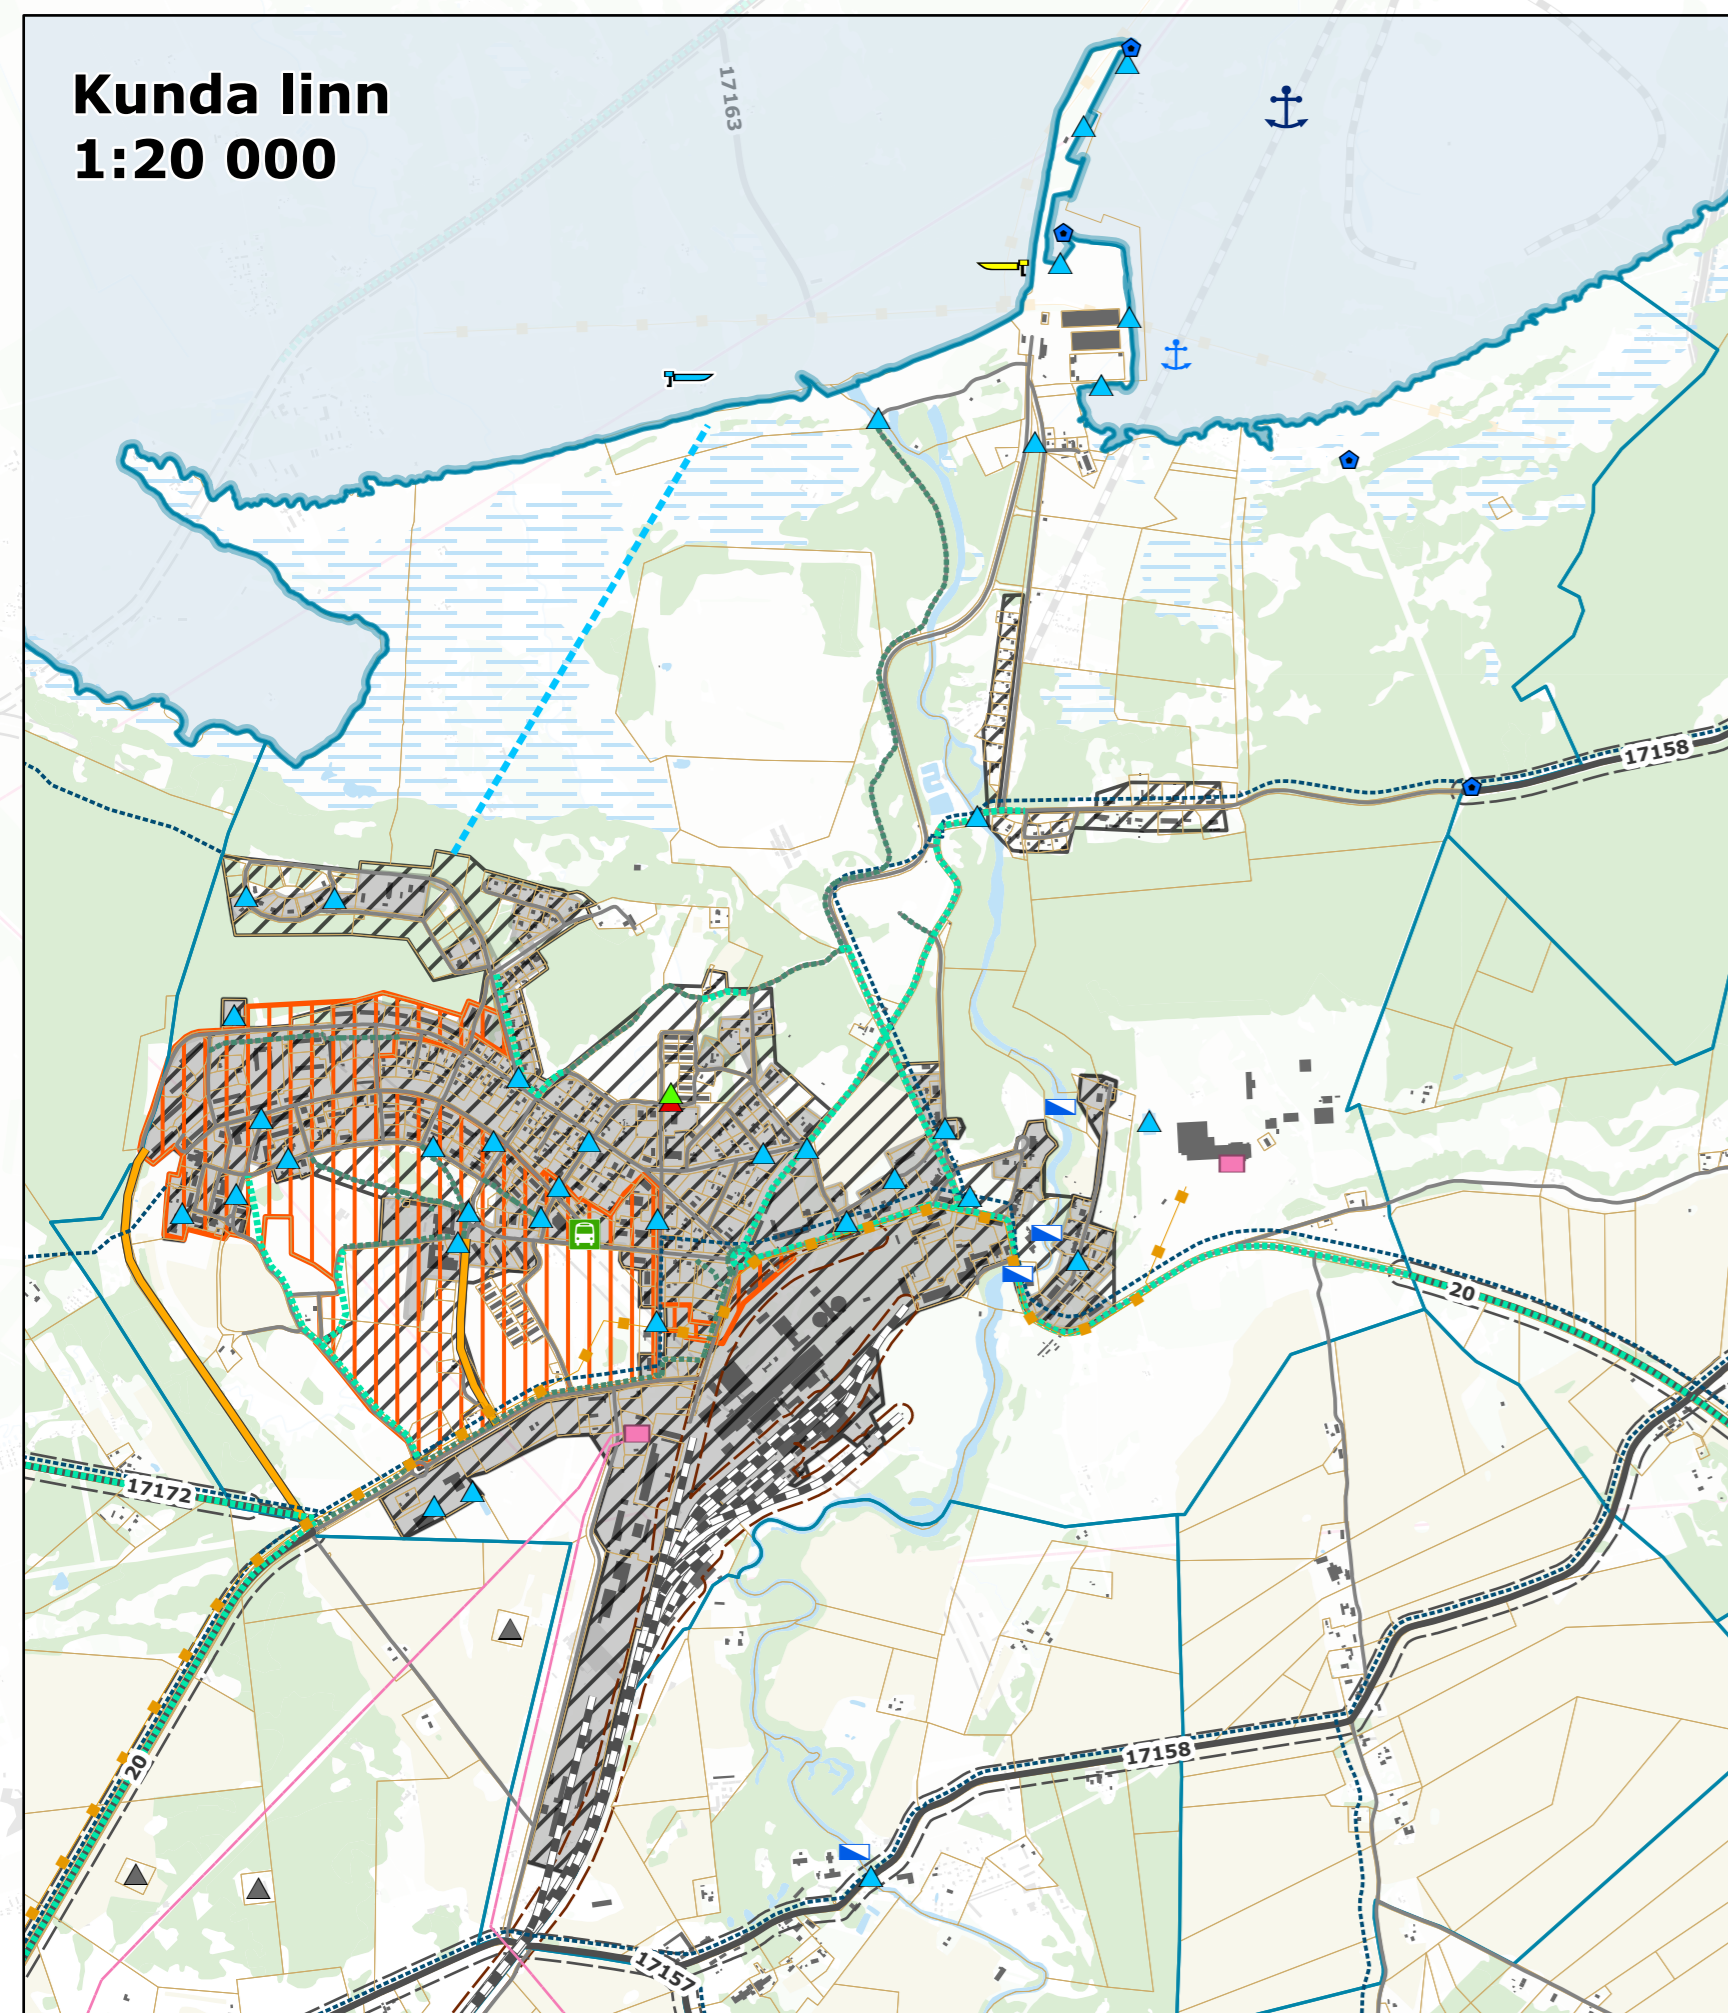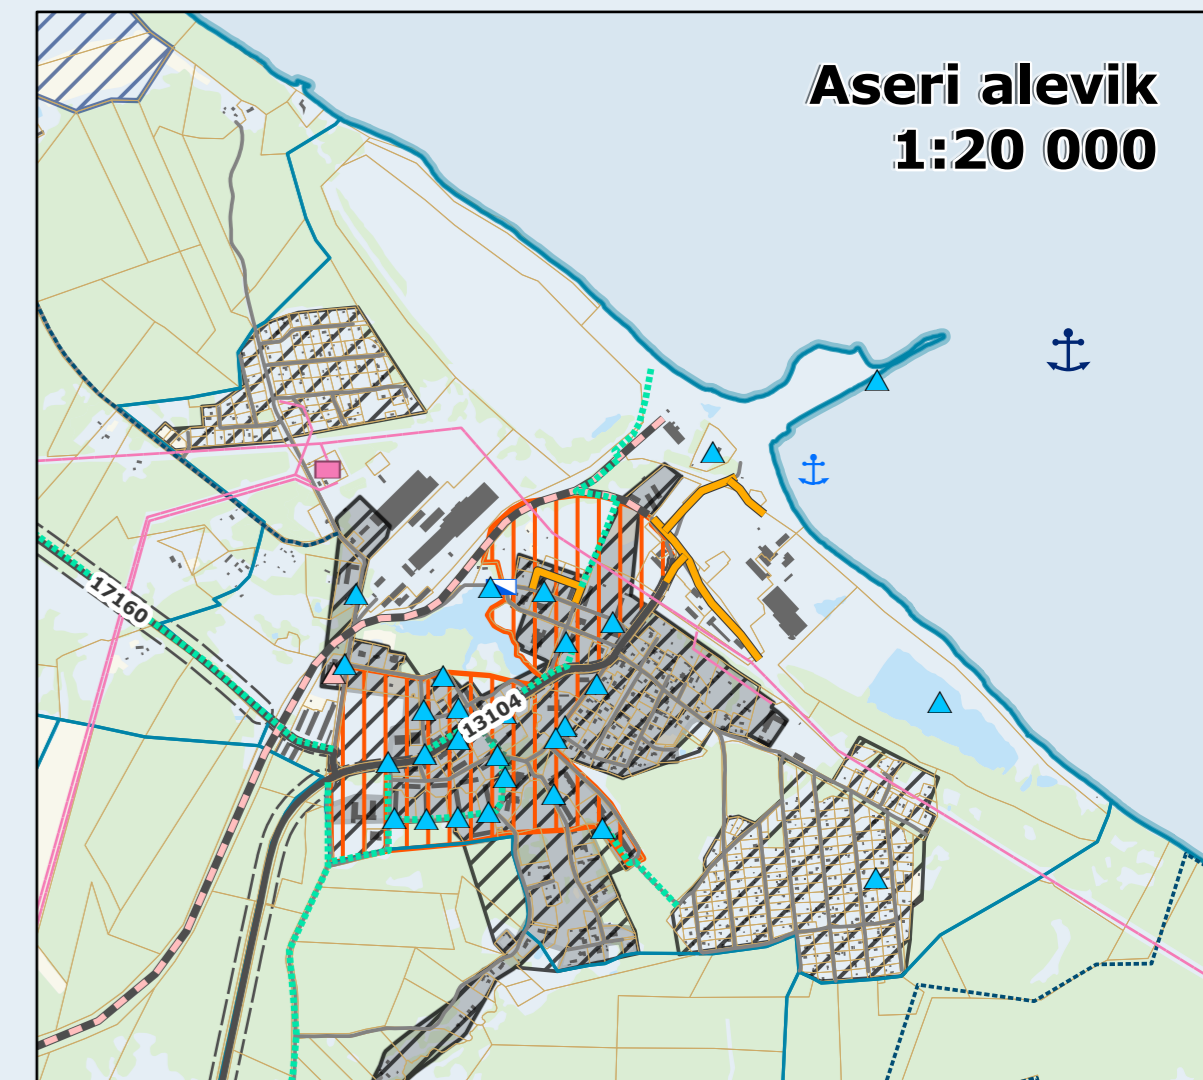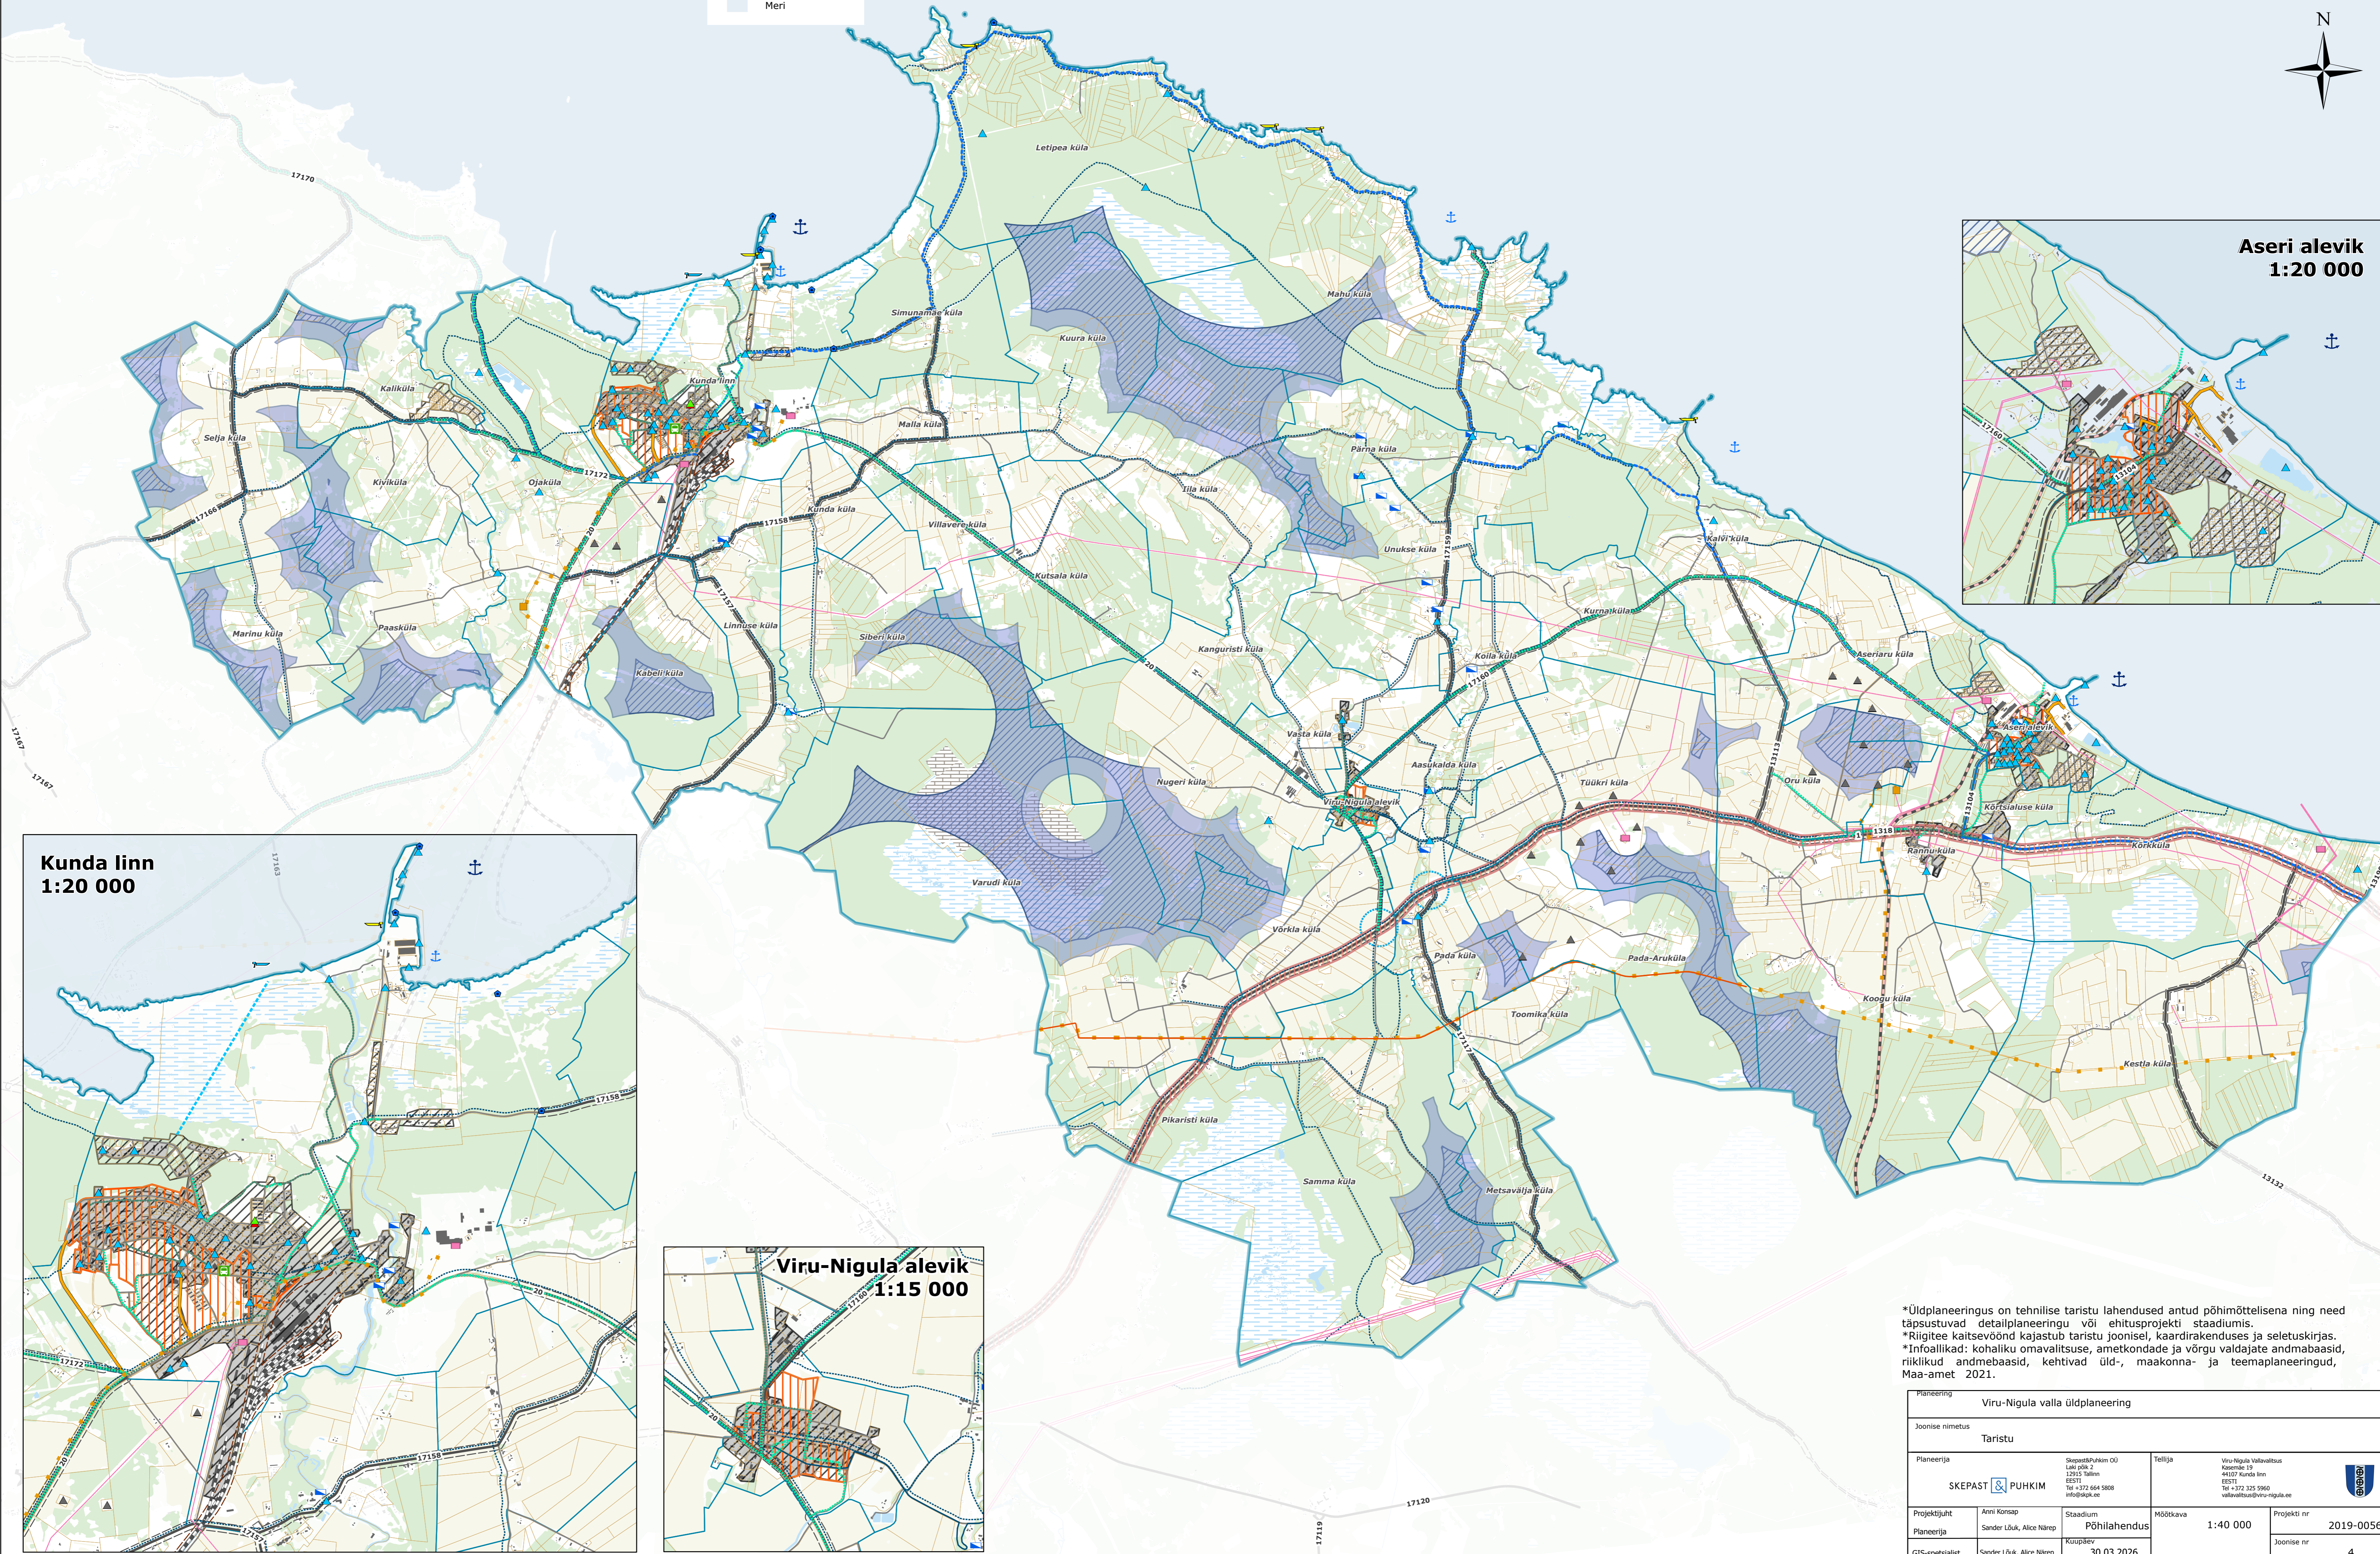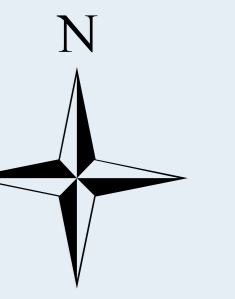

*Üldplaneeringus on tehnilise taristu lahendused antud põhimõtteliseks ning need täpsustuvad detailplaneeringu või ehitusprojekti staadiumis.
 *Riigitee kaitsvöönd kajastub taristu joonisel, kaardirakenduses ja seletuskirjas.
 *Infoallikad: kohaliku omavalitsuse, ametkondade ja võrgu valdajate andmabaasid, riiklikud andmabaasid, kehtivad üld-, maakonna- ja teemaplaneeringud, Maa-amet 2021.

Planeering				Viru-Nigula valla üldplaneering	
Joonise nimetus				Taristu	
Planeerija	SKEPAST & PUHKIM	Shoosõprade OÜ Lai pöök 2 13015 Tallinn EESTI Tel: +372 664 9800 info@skepast.ee	Tellijä	Viru-Nigula Valdevalitsus Keskmehe 13 40007 Kunda linn EESTI Tel: +372 325 5960 valdevalitsus@viru-nigula.ee	
Projektijaht	Amri Kõnnap	Staadium	Põhilahendus	Möötkava	1:40 000
Planeerija	Sander Lüük, Alice Närep	Kuupäev	30.03.2026	Projekti nr	2019-0056
GIS-spetsialist	Sander Lüük, Alice Närep			Joonise nr	4