


TABEL 1 PLANEERINGUGA MÄÄRATUD EHITUSÕIGUSED						
pos nr.	krundi aadress	krundi suurus (m²)	krundi kasutamise sihtotstarve	hoonete suurim lubatud ehitisealune pind (m²)	hoonete suurim lubatud arv krundil	hoone maksimaalne lubatud kõrgus (m)
1	Lauri	9225,0	Üksikelamu maa 100%	550	2 1 põhihoone / 1 abihoonet	8,5 / 7,5 põhihoone / abihooned

MÄRKUSED:

- Planeeringu jooniste juurde kuulub lahutamatu osana detailplaneeringu seletuskiri.
- Planeeritud hoonete asukohad ja pindalad täpsustatakse projekteerimise käigus eraldi. Hoonete eskiislahendused tuleb kooskõlastada Viru-Nigula vallavalitsusega planeeringuteenistusega enne ehitusloa taotlemist.
- Tehnovõrkude lõplikud/konkreetsed asukohad määratakse projekteerimise staadiumis vastavalt kliendi vajadustele.

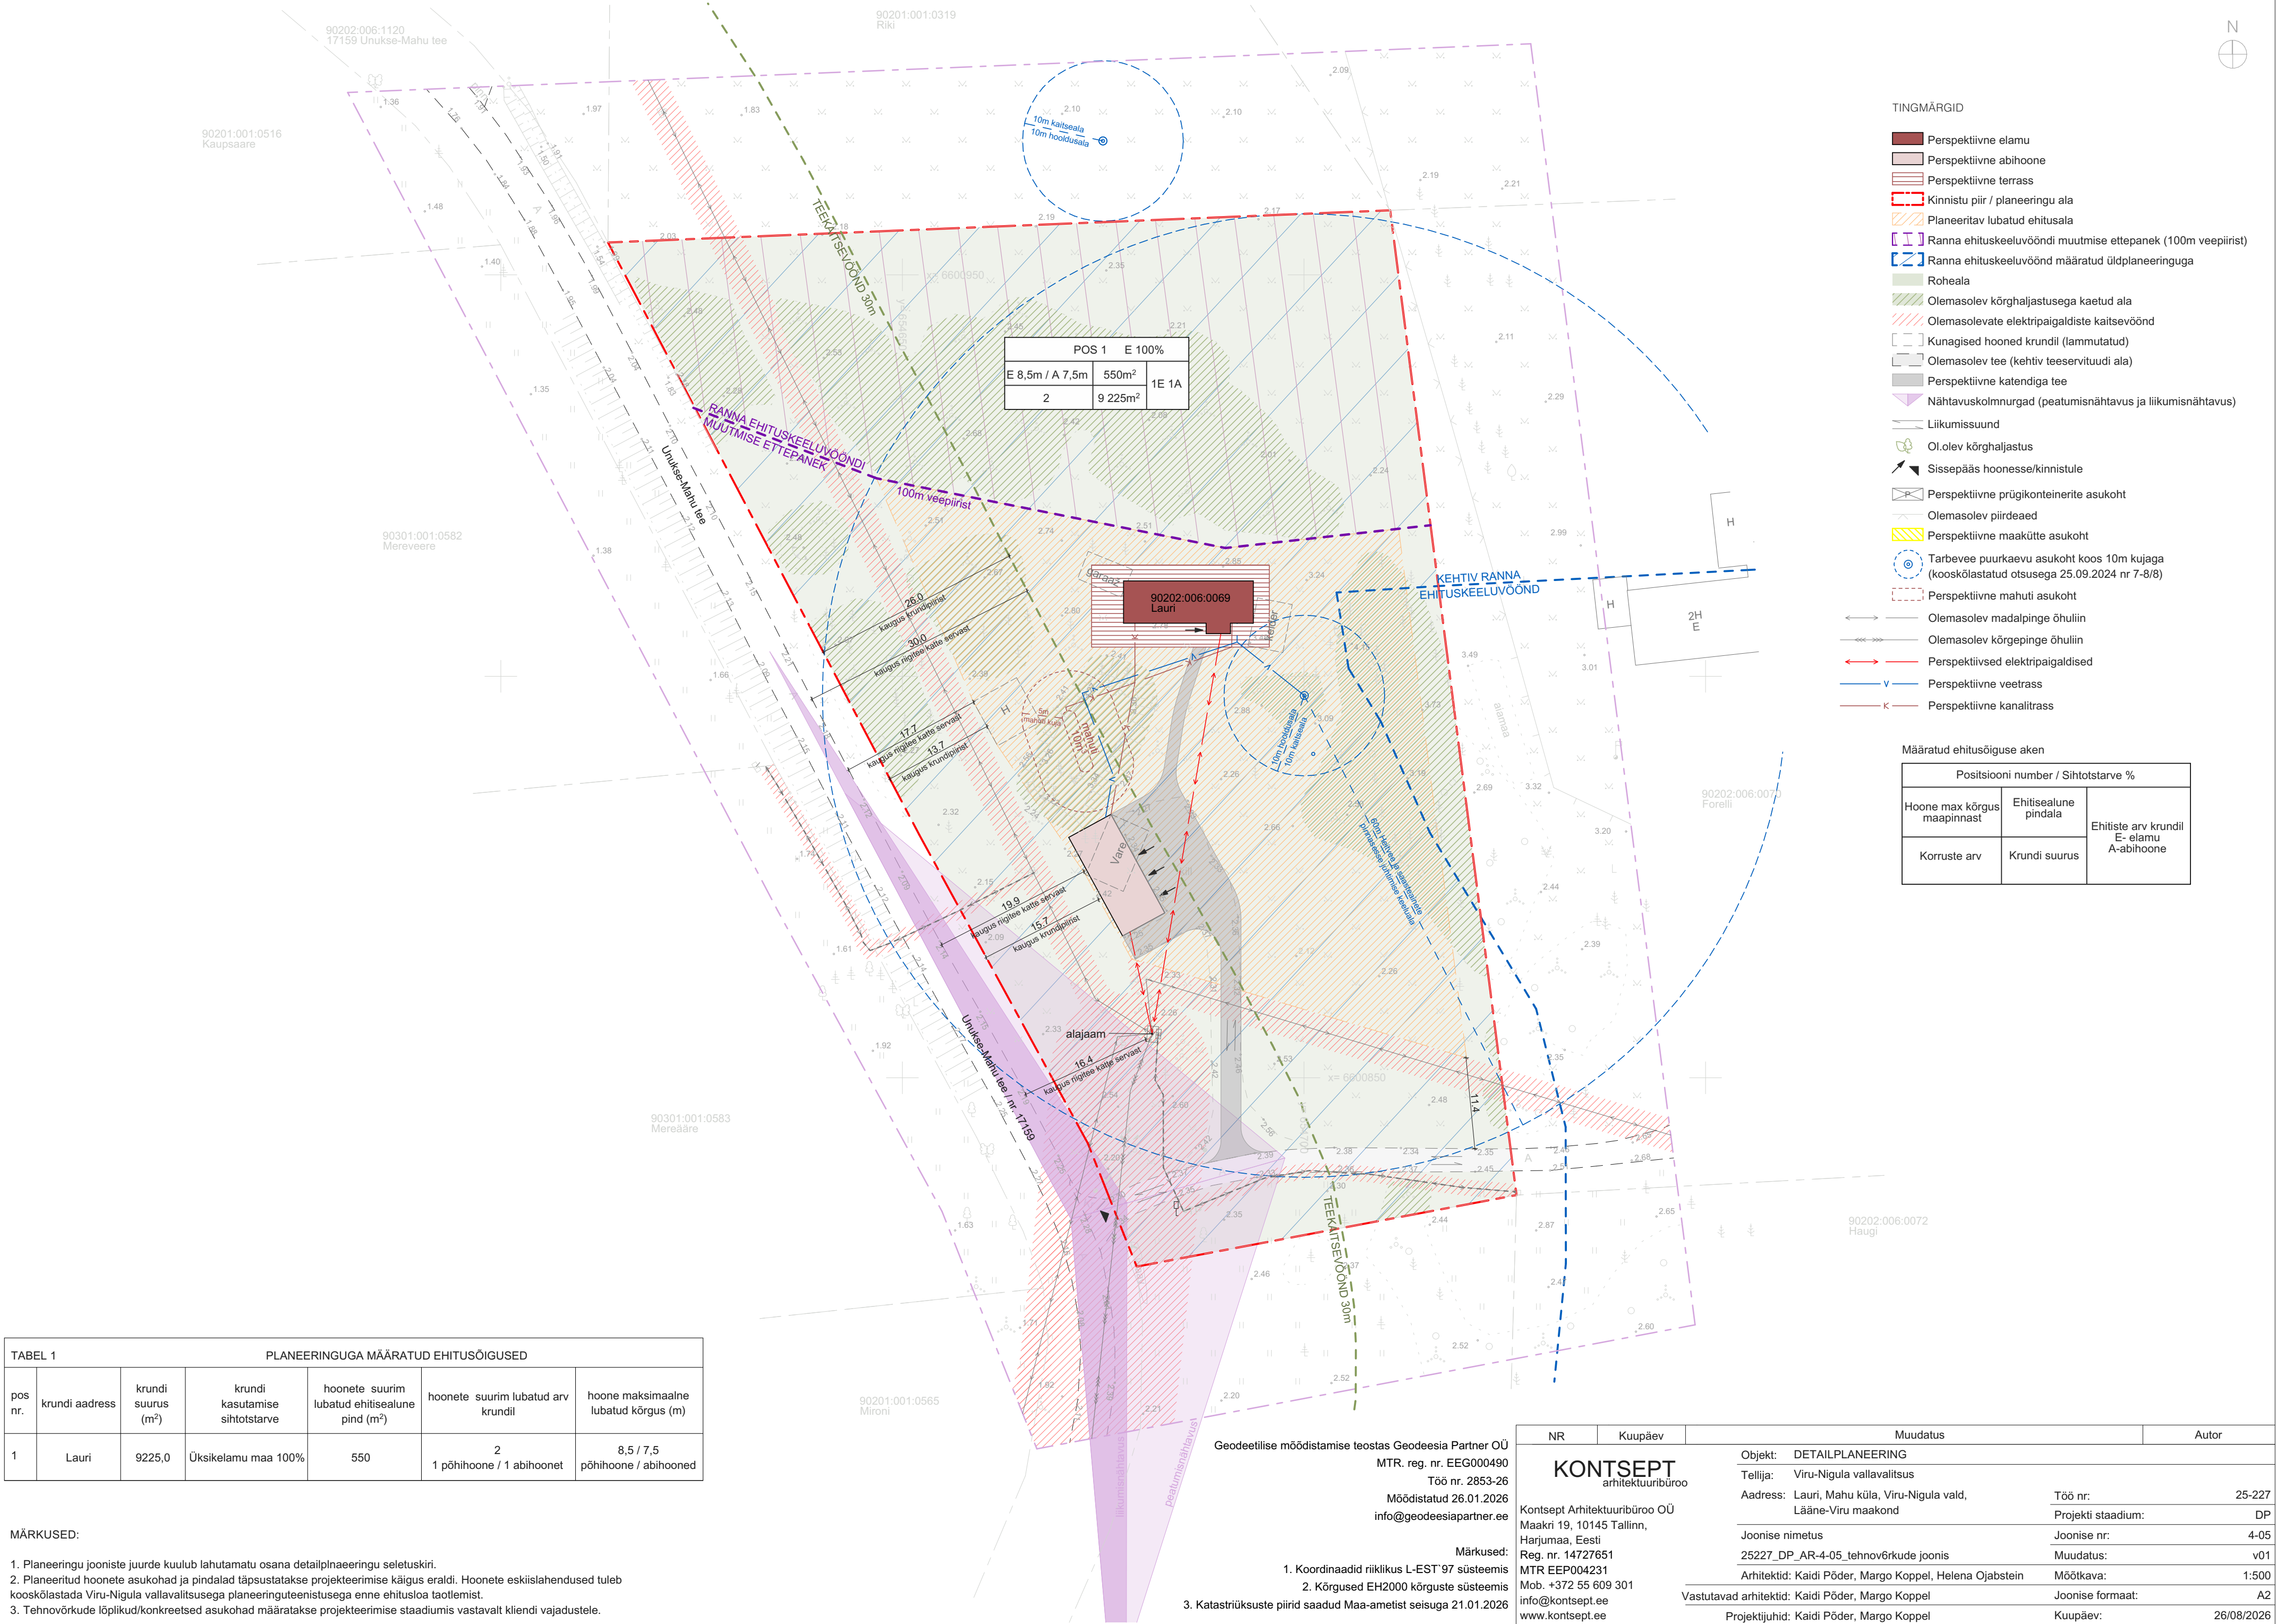

Geodeetilise mõõdistamise teostas Geodeesia Partner OÜ
MTR. reg. nr. EEG000490
Töö nr. 2853-26
Möödistatud 26.01.2026
info@geodeesiapartner.ee

- Märkused:
- Koordinaadid riiklikus L-EST'97 süsteemis
 - Kõrgused EH2000 kõrguste süsteemis
 - Katastriüksuste piirid saadud Maa-ametist seisuga 21.01.2026

NR	Kuupäev	Muudatus		Autor
KONTSEPT arhitektuurbüroo	Objekt:		DETAILPLANEERING	
	Tellija:		Viru-Nigula vallavalitsus	
	Aadress:		Lauri, Mahu küla, Viru-Nigula vald, Lääne-Viru maakond	Töö nr: 25-227
	Joonise nimetus		25227_DP_AR-4-05_tehnov6rkude joonis	Projekti staadium: DP
	Arhitektid:		Kaidi Pöder, Margo Koppel, Helena Ojabstein	Joonise nr: 4-05
	MTR EEP004231			Muudatus: v01
	Mob. +372 55 609 301			Möötkava: 1:500
	info@kontsept.ee			Joonise formaat: A2
	www.kontsept.ee			Kuupäev: 26/08/2026
	Vastutavad arhitektid:		Kaidi Pöder, Margo Koppel	
Projektijuhid:		Kaidi Pöder, Margo Koppel		