


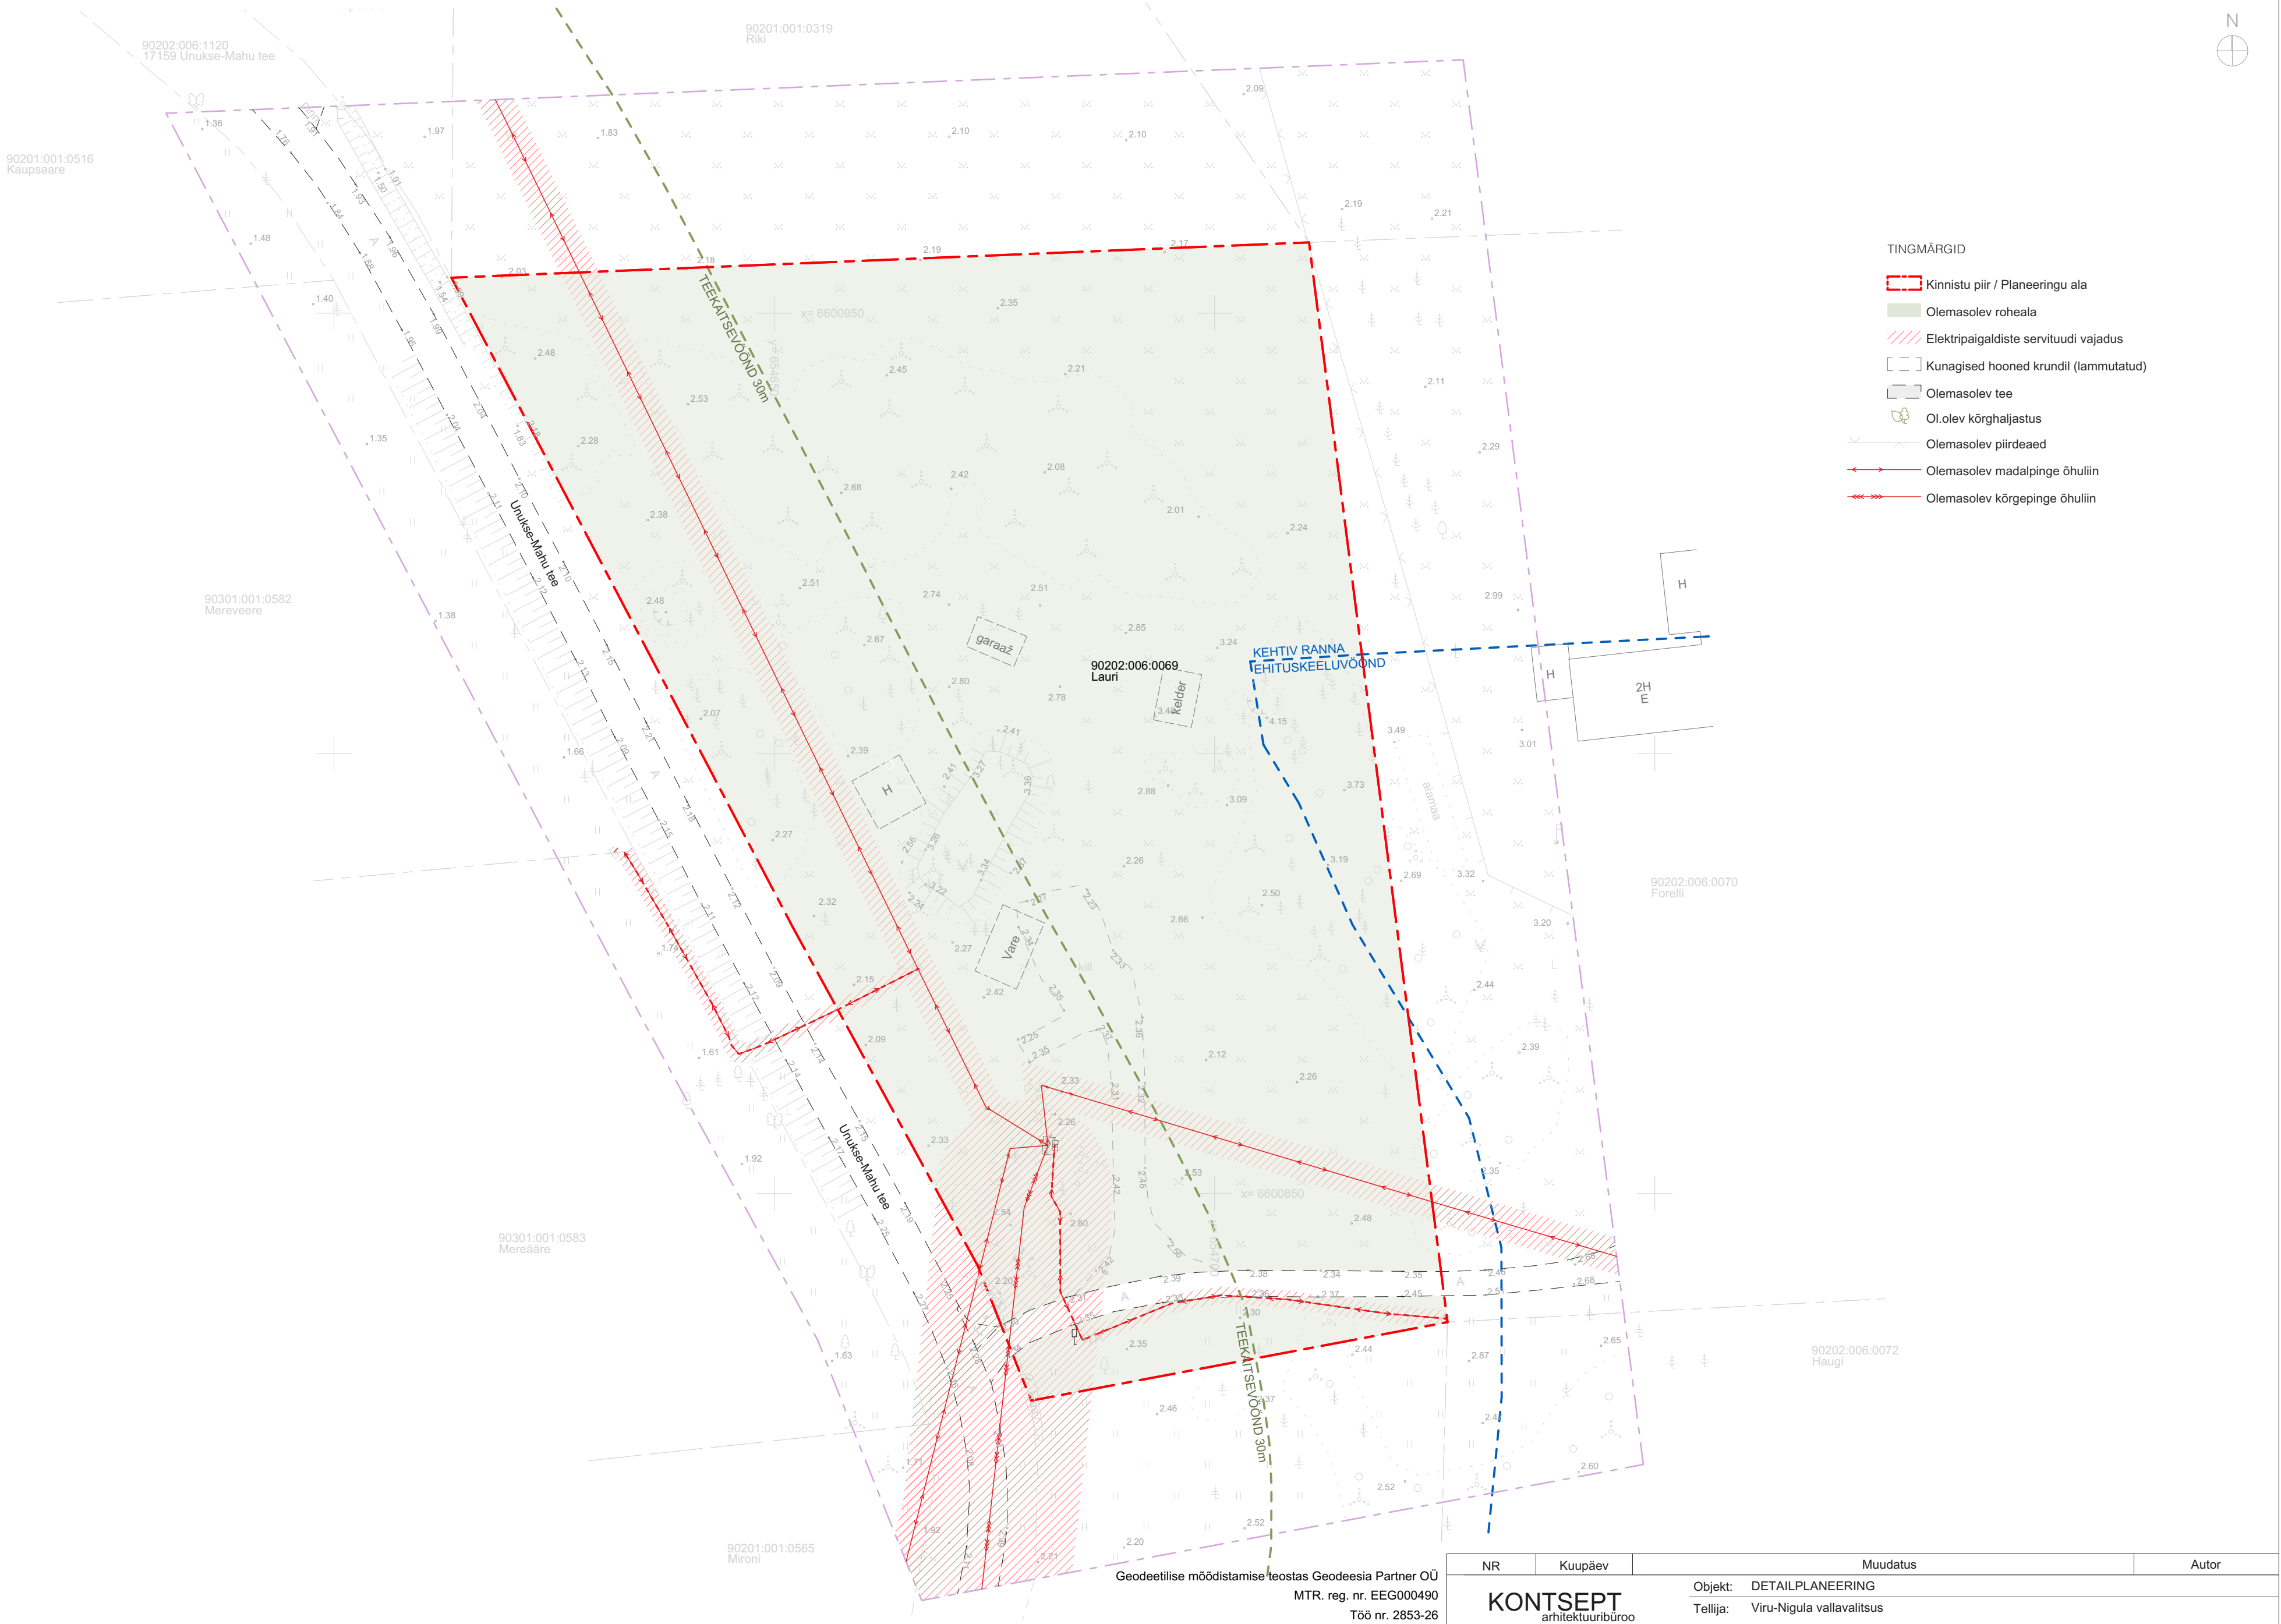

MÄRKUSED:

- Planeeringu jooniste juurde kuulub lahutamatu osana detailplaneeringu seletuskiri.
- Planeeritud hoonete asukohad ja pindalad täpsustatakse projekteerimise käigus eraldi. Hoonete eskiislahendused tuleb kooskõlastada Viru-Nigula vallavalitsusega planeeringuteenistusega enne ehitusloa taotlemist.
- Tehnovõrkude lõplikud/konkreetsed asukohad määratakse projekteerimise staadiumis vastavalt kliendi vajadustele.

- Märkused:
- Koordinaadid riiklikus L-EST 97 süsteemis
 - Kõrgused EH2000 kõrguste süsteemis
 - Katastriüksuste piirid saadud Maa-ametist seisuga 21.01.2026

Geodeetilise mõõdistamise teostas Geodeesia Partner OÜ
MTR. reg. nr. EEG000490
Töö nr. 2853-26
Mõõdistatud 26.01.2026
info@geodeesiapartner.ee

NR	Kuupäev	Muudatus		Autor	
KONTSEPT arhitektuuribüroo Kontsept Arhitektuuribüroo OÜ Maakri 19, 10145 Tallinn, Harjumaa, Eesti Reg. nr. 14727651 MTR EEP004231 Mob. +372 55 609 301 info@kontsept.ee www.kontsept.ee		Objekt:	DETAILPLANEERING		
		Tellija:	Viru-Nigula vallavalitsus		
		Aadress:	Lauri, Mahu küla, Viru-Nigula vald, Lääne-Viru maakond	Töö nr:	25-227
		Joonise nimetus	25227_DP_AS-4-02_tugiplaan	Projekti staadium:	DP
			Arhitektid: Kaidi Pöder, Margo Koppel, Helena Ojabstein	Joonise nr:	4-02
				Muudatus:	v01
				Mõõtkava:	1:500
			Vastutavad arhitektid: Kaidi Pöder, Margo Koppel	Joonise formaat:	A2
			Projektijuhid: Kaidi Pöder, Margo Koppel	Kuupäev:	26/08/2026